



PRZEDSIĘBIORSTWO GOSPODARKI KOMUNALNEJ I MIESZKANIOWEJ

spółka z o.o.

43-170 Łaziska Górne, ul. Energetyków 5

Tel. 032 2241 452, 032 2241 088, 032 2241 550

www.pgkim-laziska.pl e-mail: zarzad@pgkim-laziska.pl

10.05.2024

474/05/2024(1)

OFERUJEMY

WYWÓZ ODPADÓW STAŁYCH I PŁYNNYCH

OCZYSZCZENIE TERENÓW KOMUNALNYCH

PROWADZENIE „AKCJI ZIMA”

REMONTY I BUDOWA DRÓG, CHODNIKÓW I PLACÓW

UDRAŻNIANIE KANALIZACJI SANITARNEJ

UTRZYMYWANIE I PIELEGNACJA TERENÓW ZIELONYCH

L. Dz. Z.K.....PN/54/05...../2024

Łaziska Górne, dnia 09.05.2024r.

Górnicza Spółdzielnia Mieszkaniowa
ul. T. Kościuszki 100
43-170 Łaziska Górne

dotyczy: remontu dróg gminnych os. Kościuszki i ul. Nowej w Łaziskach Górnych – zamknięcie odcinka drogi przy parkingu sklepu „Biedronka” Osiedle Kościuszki w Łaziskach Górnych.

USŁUGI SPRZETEM TRANSPORTOWO-BUDOWLANYM

- CIĄGNIK Z KOSIARKĄ BIJAKOWĄ
- SAMOCHÓD CIĘŻAROWY 9 TON
- KOPARKO – ŁADOWARKA JCB
- MINI ŁADOWARKA
- ZWYŻKA 17 M
- HAKOWIEC

Sąd Rejonowy Katowice
VIII Wydział Gospodarczy KRS
Nr 0000120669
Kapitał Zakładowy
43 566 500,00 PLN

NIP 635-000-10-55

REGON 273664903

Nr rejestrowy BDO 000000146

ING BANK ŚLĄSKI S.A.
Oddział Mikołów
69105016341000000701768699

ORZESKO-KNUROWSKI
BANK SPÓŁDZIELCZY
Oddział Łaziska Górne
52845410662004009751350001


Przedsiębiorstwo Gospodarki Komunalnej i Mieszkaniowej Sp. z o.o. w Łaziskach Górnych informuje, że od dnia 21.05.2024r. do dnia 22.05.2024r. w godzinach od 6.30 do godziny 14.00 nastąpi czasowe zamknięcie odcinka drogi dla ruchu pojazdów w rejonie parkingu sklepu „Biedronka” w Łaziskach Górnych, zgodnie z zatwierdzonym projektem organizacji ruchu na czas realizacji zadania (Załącznik1).

Zamknięcie drogi jest spowodowane zapewnieniem prawidłowego bezpieczeństwa na czas przeprowadzenia planowego remontu. Prosimy o przestrzeganie tymczasowego oznakowania pionowego.


Z poważaniem:

PREZES ZARZĄDU
PGKIM Sp. z o.o. w Łaziskach Górnych

mgr Marłusz Szala

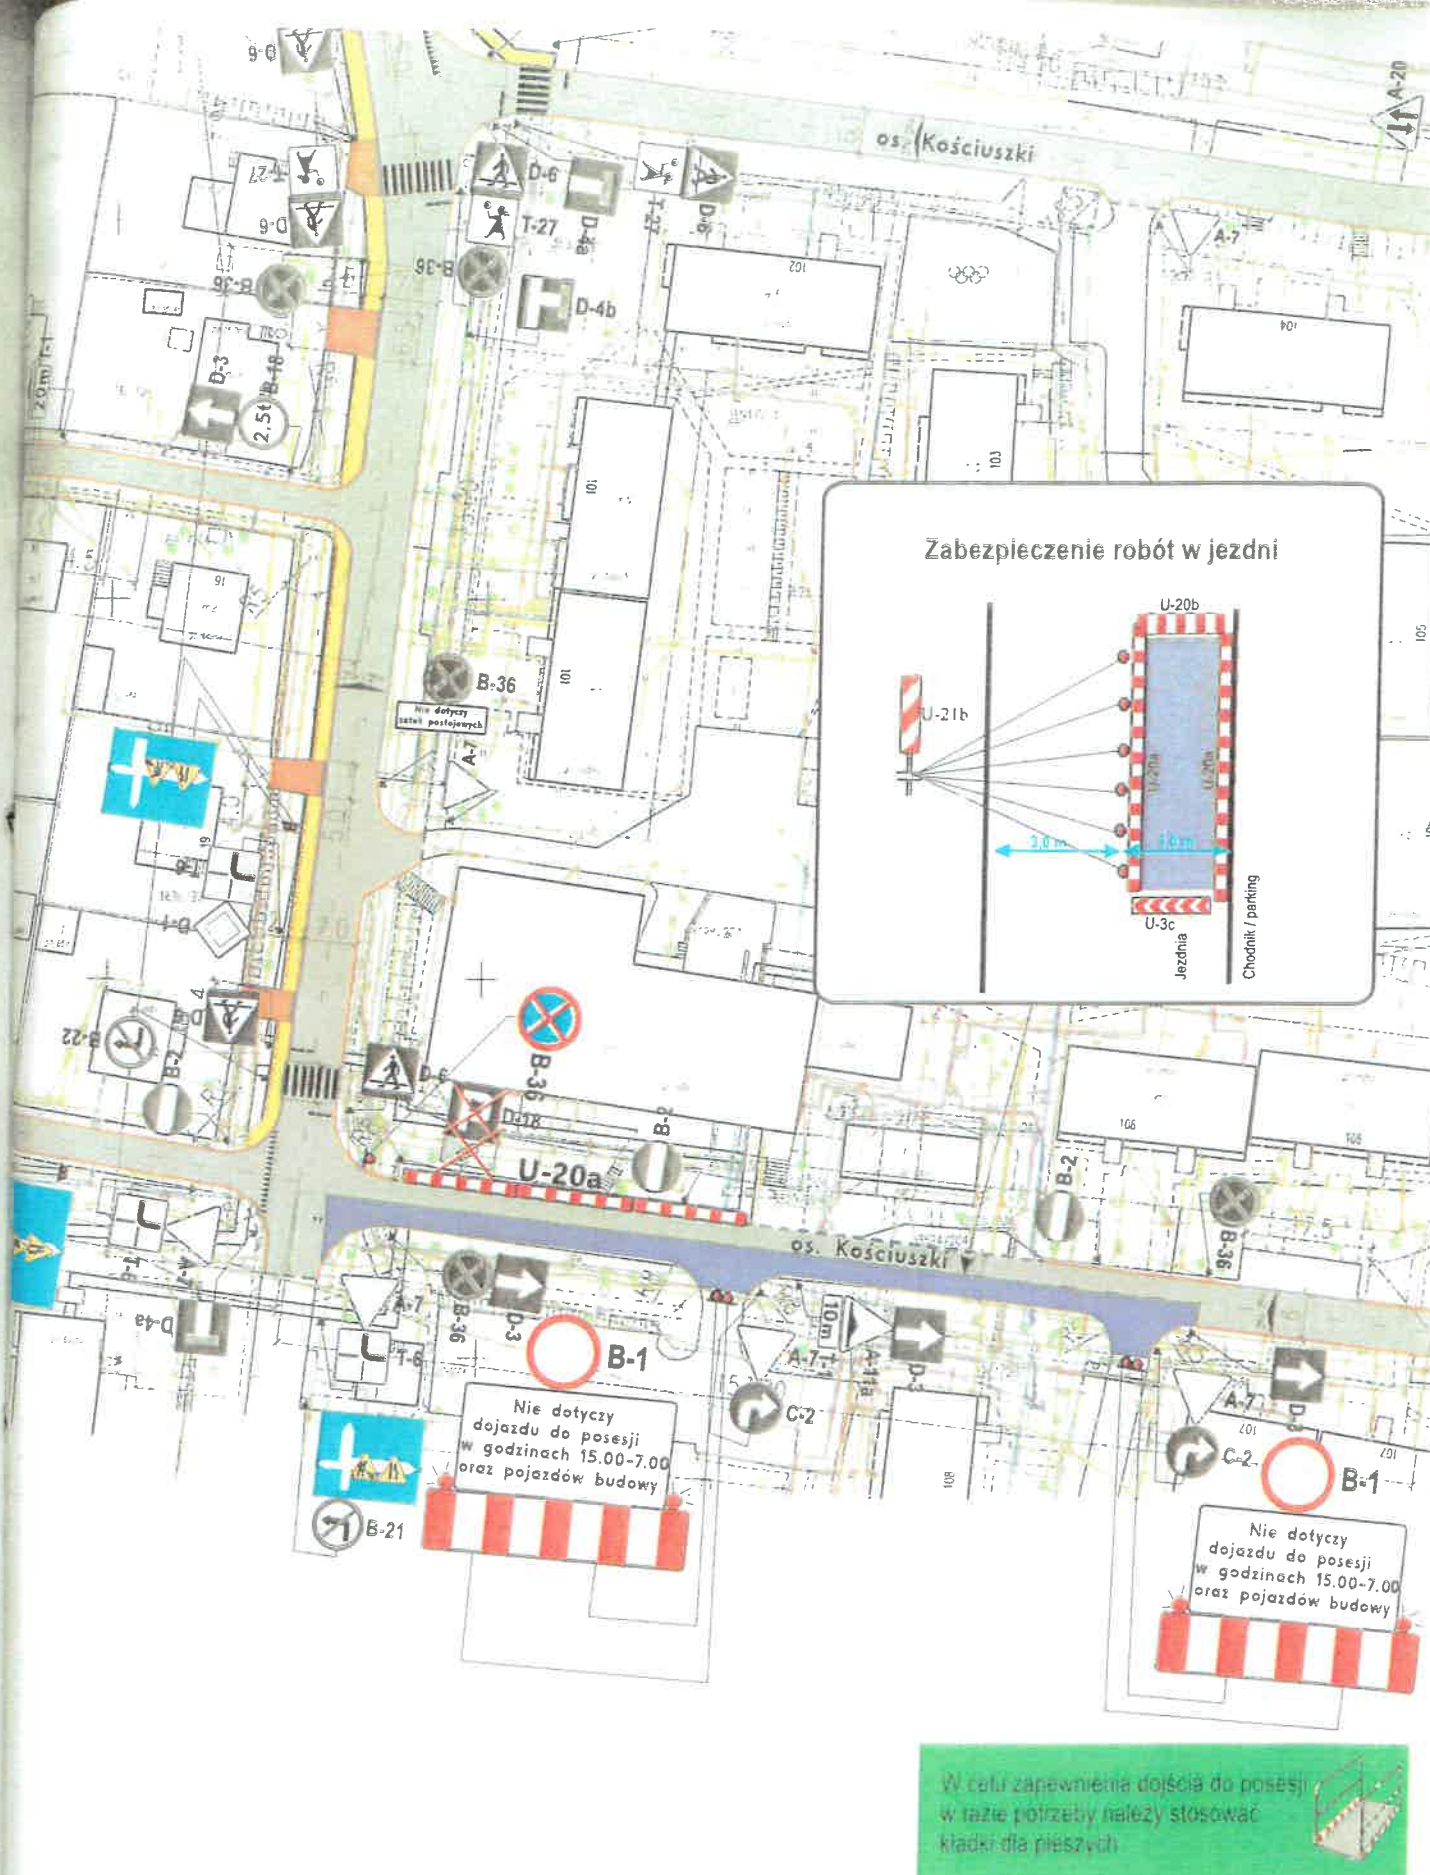

Zabezpieczenie robót w jezdni

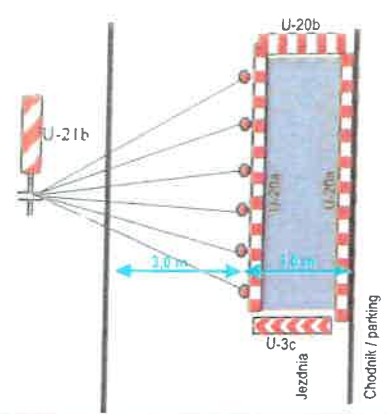

Nie dotyczy dojazdu do posesji w godzinach 15.00-7.00 oraz pojazdów budowy

Nie dotyczy dojazdu do posesji w godzinach 15.00-7.00 oraz pojazdów budowy

W celu zapewnienia dojazdu do posesji w razie potrzeby należy stosować kładki dla pieszych

Tytuł projektu:
**Projekt organizacji ruchu drogowego na czas realizacji zadania pn.:
 Remont dróg gminnych osiedla Kościuszki i ul. Nowej w Łaziskach
 Górnych**

Plan sytuacyjny - etap 14 - os. Kościuszki jezdnie